

SÓTANO -1

**PROYECTO MODIFICADO PARA 19 VIVIENDAS, LOCAL EN BRUTO, APARCAMIENTOS Y PISCINA** 1/100

C/Cádiz, nº 10, 46.006, Valencia

PLANTA SÓTANO -1 - Distribución

PROMOTOR: upProject.

ARQUITECTO: Iban Alberto López Inglés, col. 50.286 CT Alicante.


ESTUDIO: ibblo proyectos, s.l.

C/ Jabonerías 20, entresuelo derecha, Cartagena, 30.201 Murcia  
www.ibblo.com - info@ibblo.com - tel/fax 968 65 65 52

Marzo 2020

**06.1**  
v.01



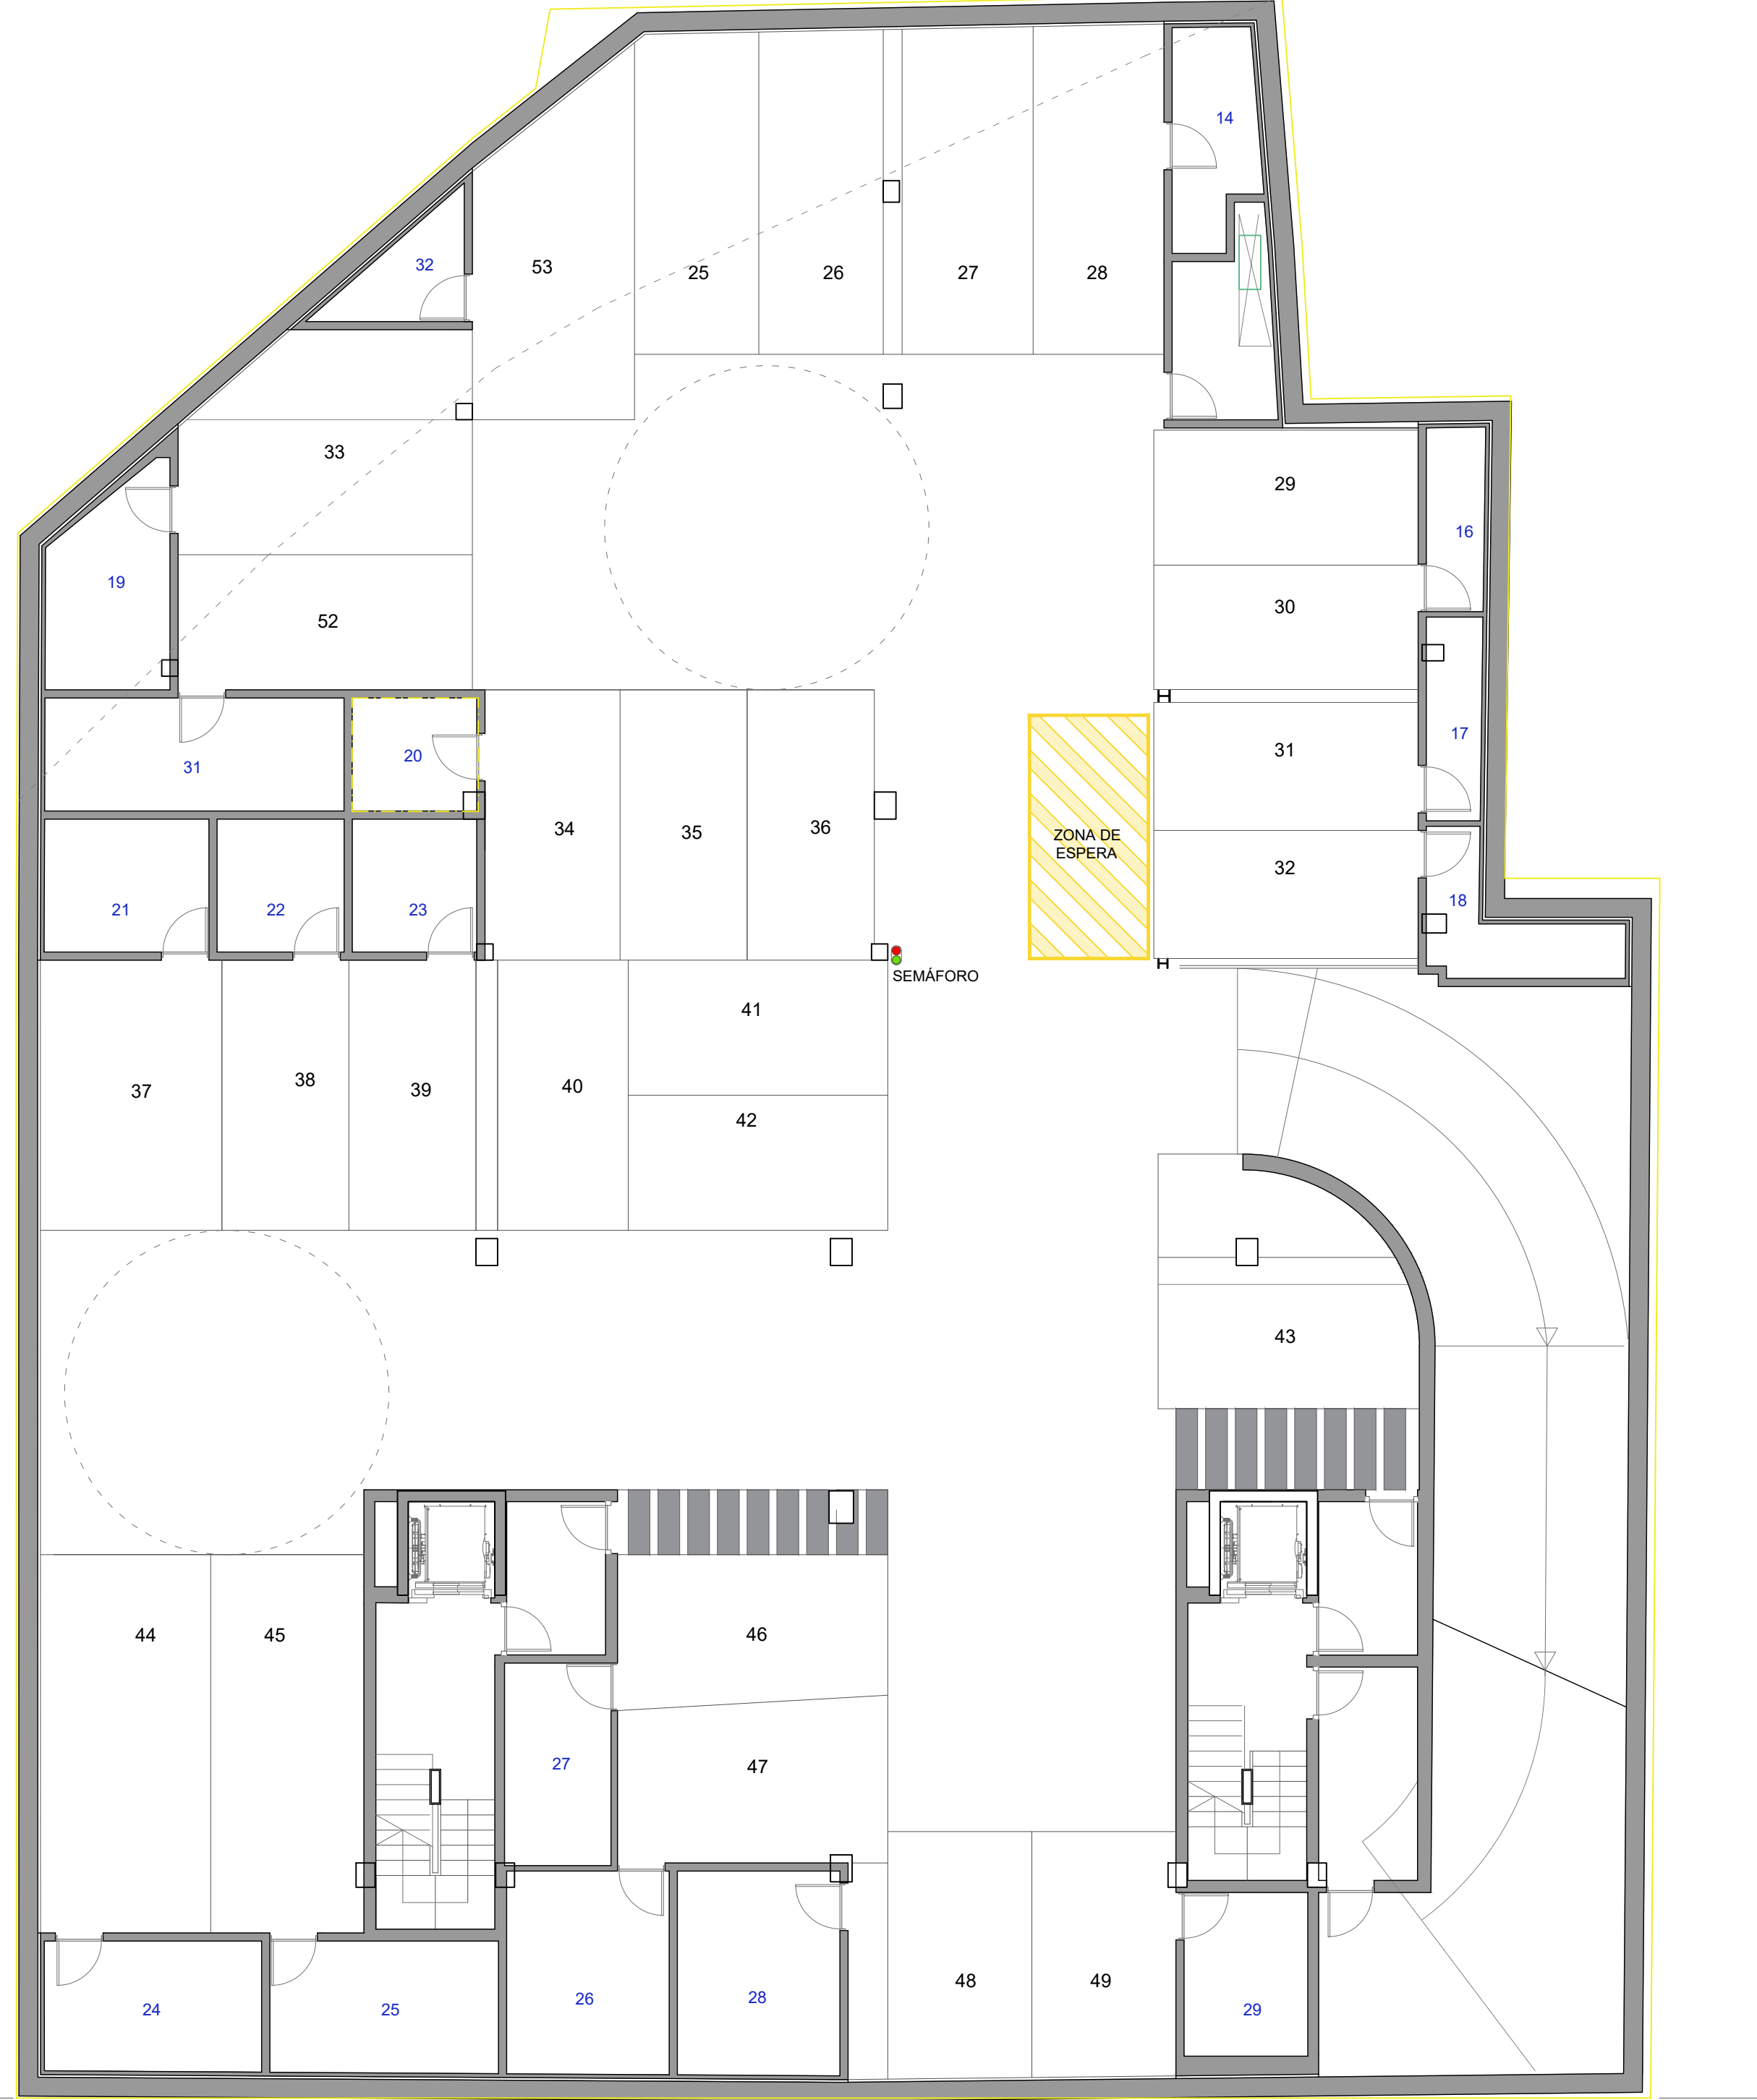

SÓTANO -2

**PROYECTO MODIFICADO PARA 19 VIVIENDAS, LOCAL EN BRUTO, APARCAMIENTOS Y PISCINA** 1/100

C/Cádiz, nº 10, 46.006, Valencia

PLANTA SÓTANO -2 - Distribución

PROMOTOR: upProject.  
 ARQUITECTO: Iban Alberto López Inglés, col. 50.286 CT Alicante.  
 ESTUDIO: ibblo proyectos, s.l.  
 C/ Jabonerías 20, entresuelo derecha, Cartagena, 30.201 Murcia  
 www.ibblo.com - info@ibblo.com - tel/fax 968 65 65 52

**05.1**  
v.01

Marzo 2020

